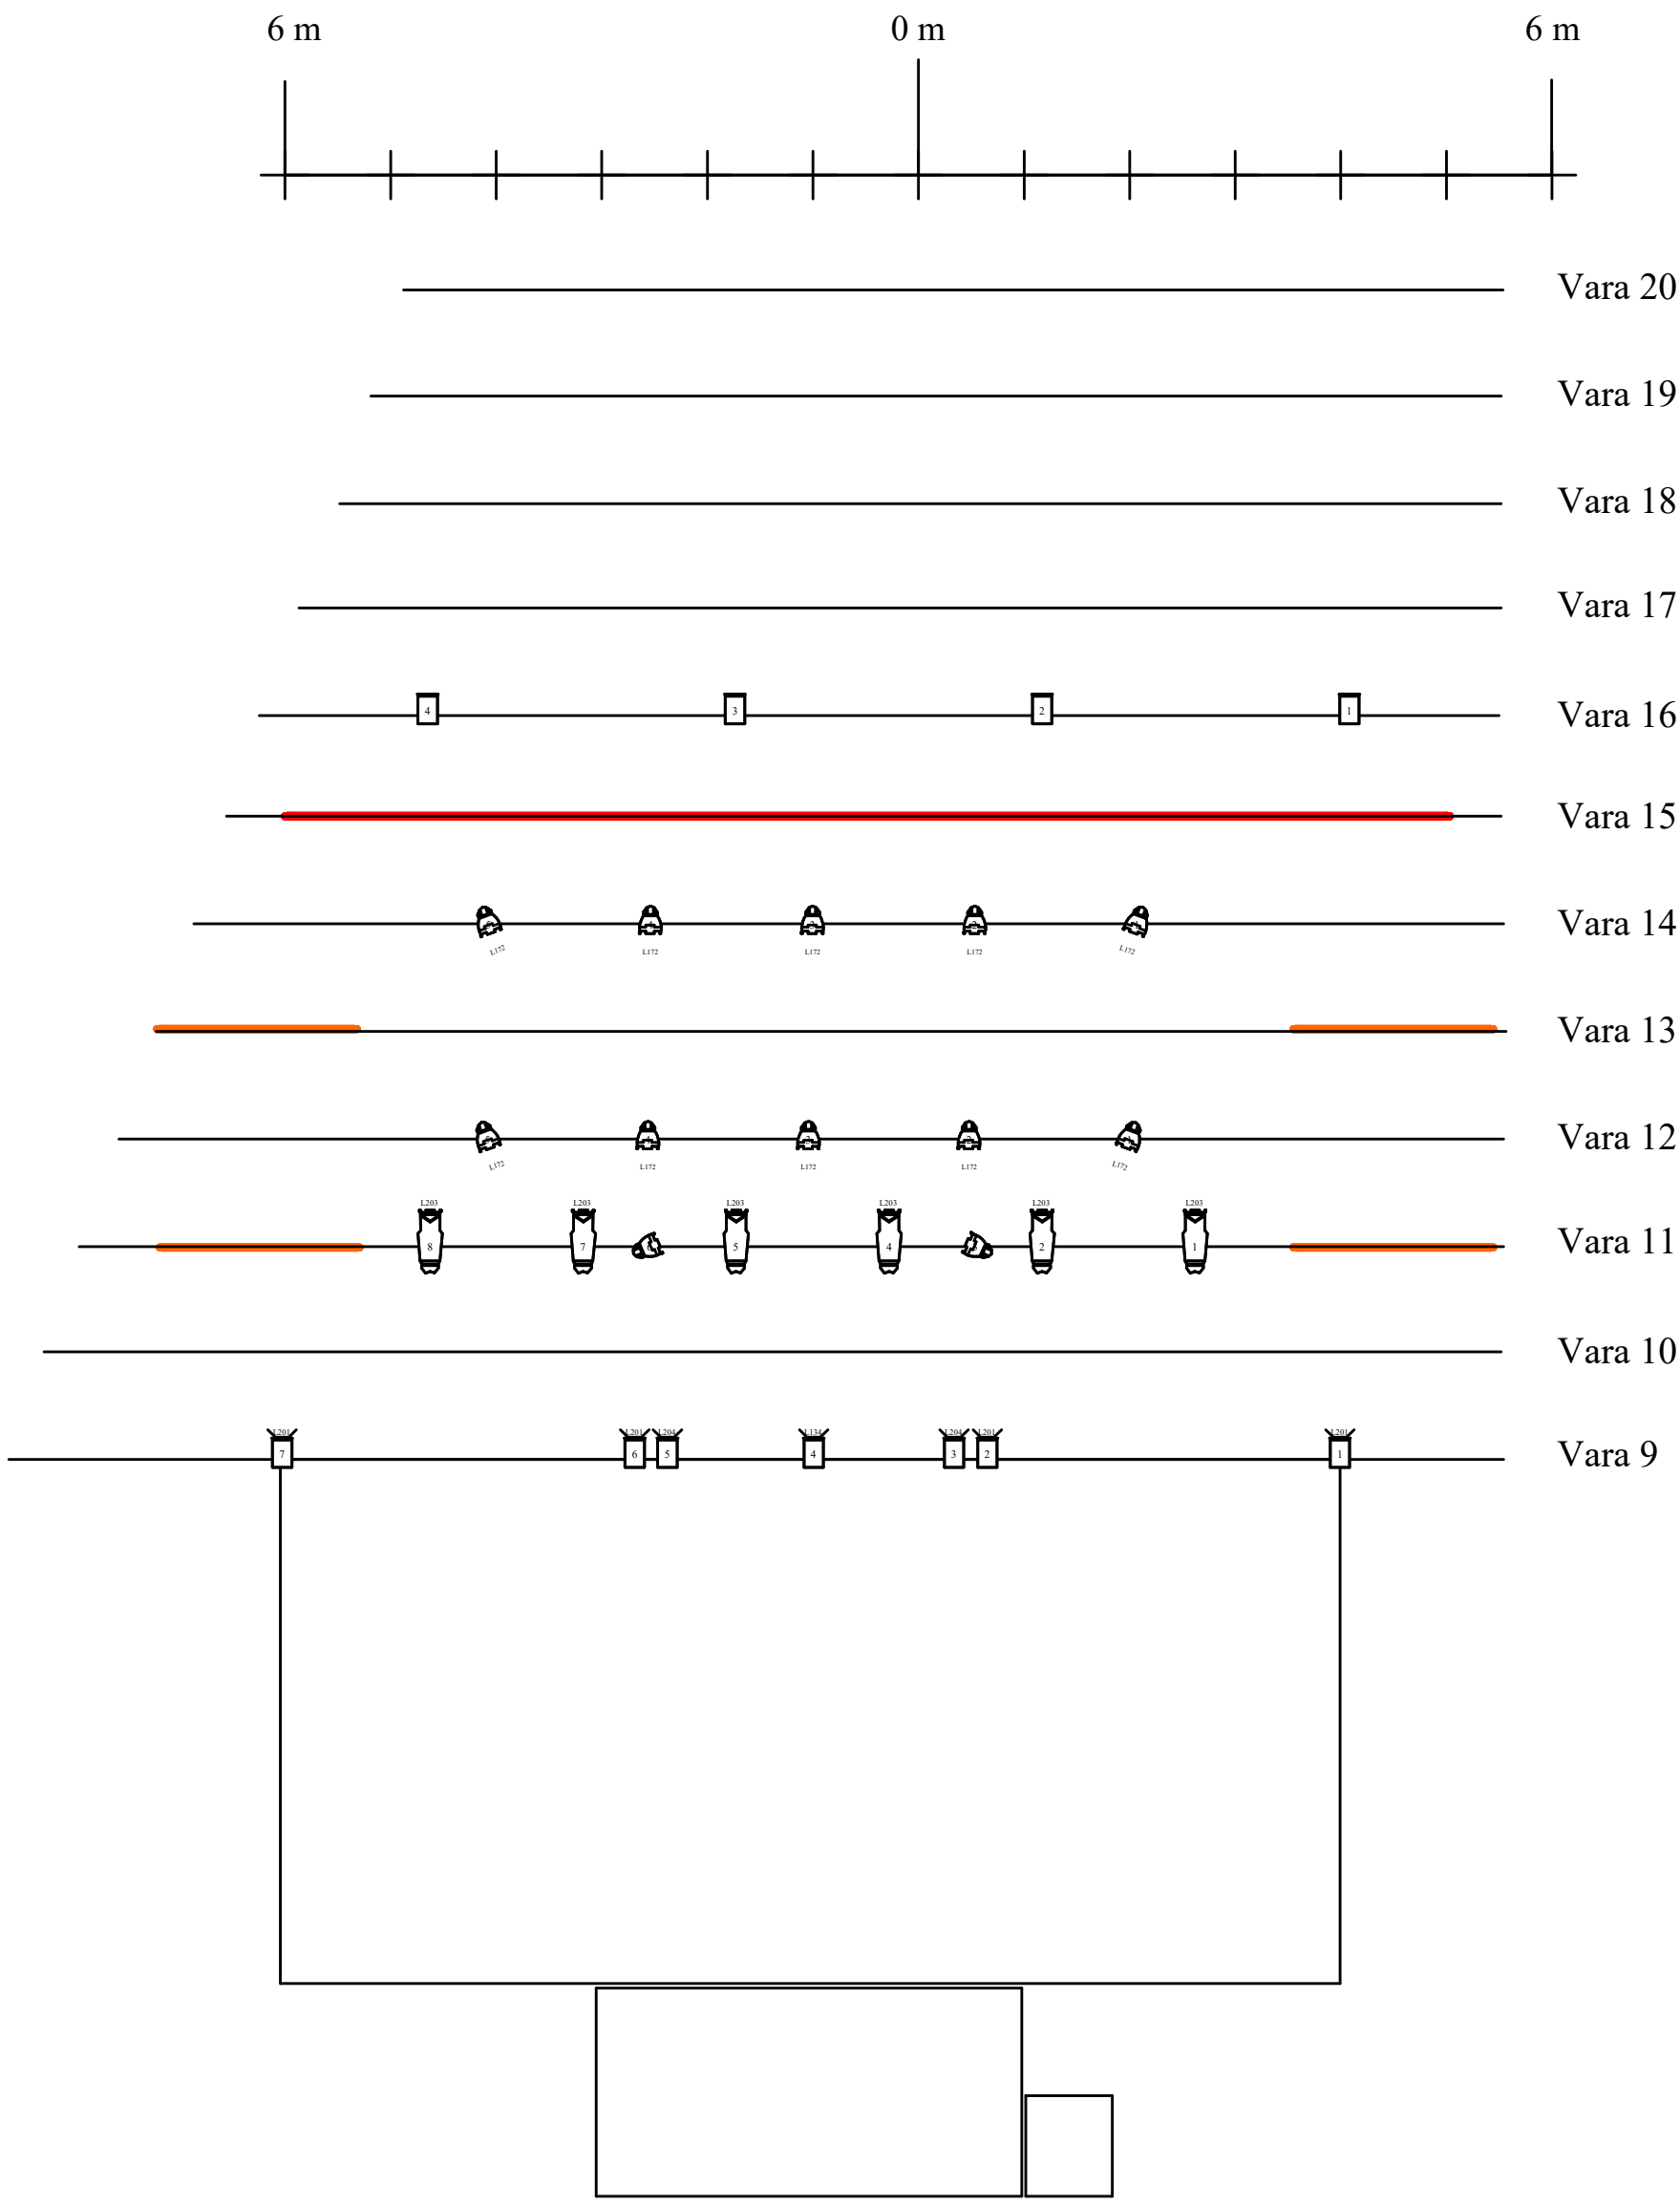

PROJECTORES:

- 11 PC Selecon Acclaim 650W
  - 4 LEE 201
  - 2 LEE 204
  - 1 LEE 134
- 12 PAR ETC Source 4 750W | Lente: CP 95
  - 12 LEE 172
- 6 Recorte ETC 25º/50º 575W
  - 6 LEE 203

PANEJAMENTO:

- Fundo ou 2 Meios Fundos
- 4 Pernas 2m