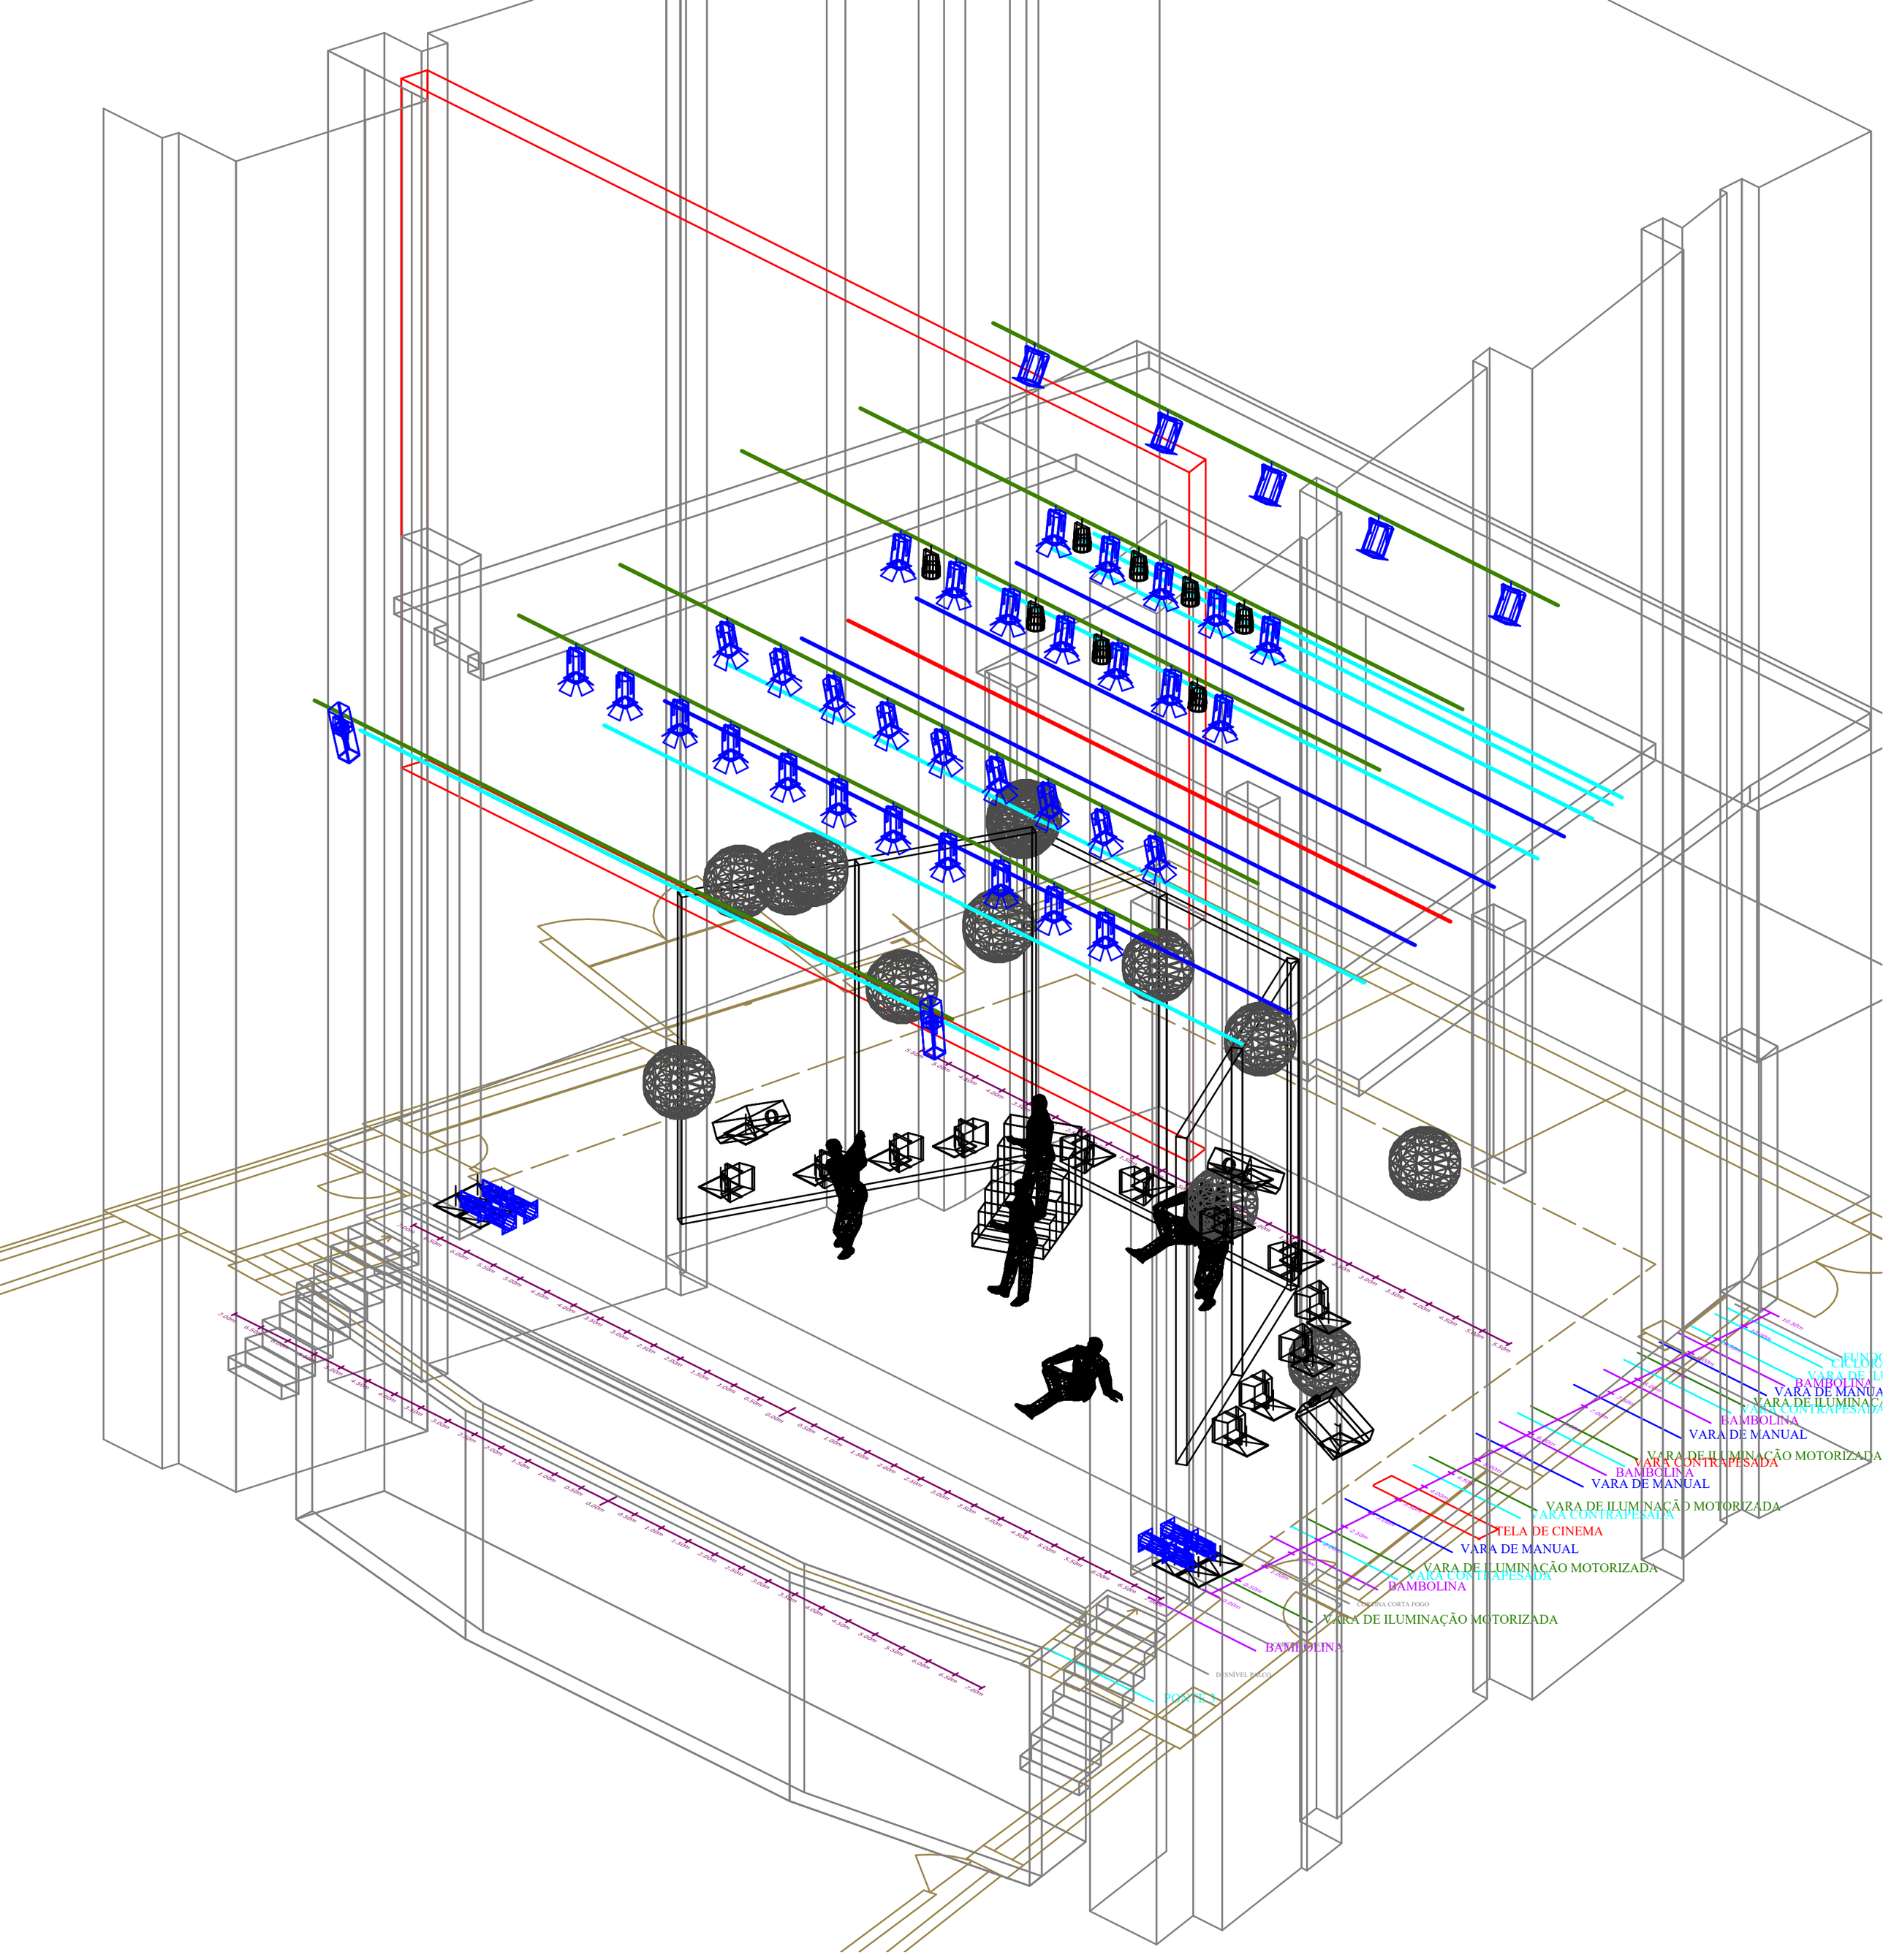
VARA DE MANUAL
VARA DE ILUMINAÇÃO MOTORIZADA
VARA CONTRAPESADA
BAMBOLINA
VARA DE MANUAL
VARA DE ILUMINAÇÃO MOTORIZADA
VARA CONTRAPESADA
BAMBOLINA
VARA DE MANUAL
VARA DE ILUMINAÇÃO MOTORIZADA
VARA CONTRAPESADA
TELA DE CINEMA
VARA DE MANUAL
VARA DE ILUMINAÇÃO MOTORIZADA
VARA CONTRAPESADA
BAMBOLINA
CORTINA CORTA FOGO
VARA DE ILUMINAÇÃO MOTORIZADA
BAMBOLINA
DESNÍVEL PALCO
PONTE 1